



PLU Plan Local d'Urbanisme

de Saint-Paul de Vence

6B2. Plan du réseau d'eau potable

PLU approuvé le 12/04/2017



Révision n°1 du PLU prescrite le 12/06/2017
Révision n°1 de l'arrêté de
Révision n°1 du PLU approuvée le

Vu pour être annexé à la délibération du Conseil Municipal du
arrêté des dispositions de la révision N°1 du Plan Local d'Urbanisme

HABITAT | DÉPLACEMENTS | AMÉNAGEMENT
ÉCONOMIE | ENVIRONNEMENT | PATRIMOINE

Citadia le 21/06/2019

- Réseau d'eau potable
- Vannes du réseau AEP
- Réservoirs

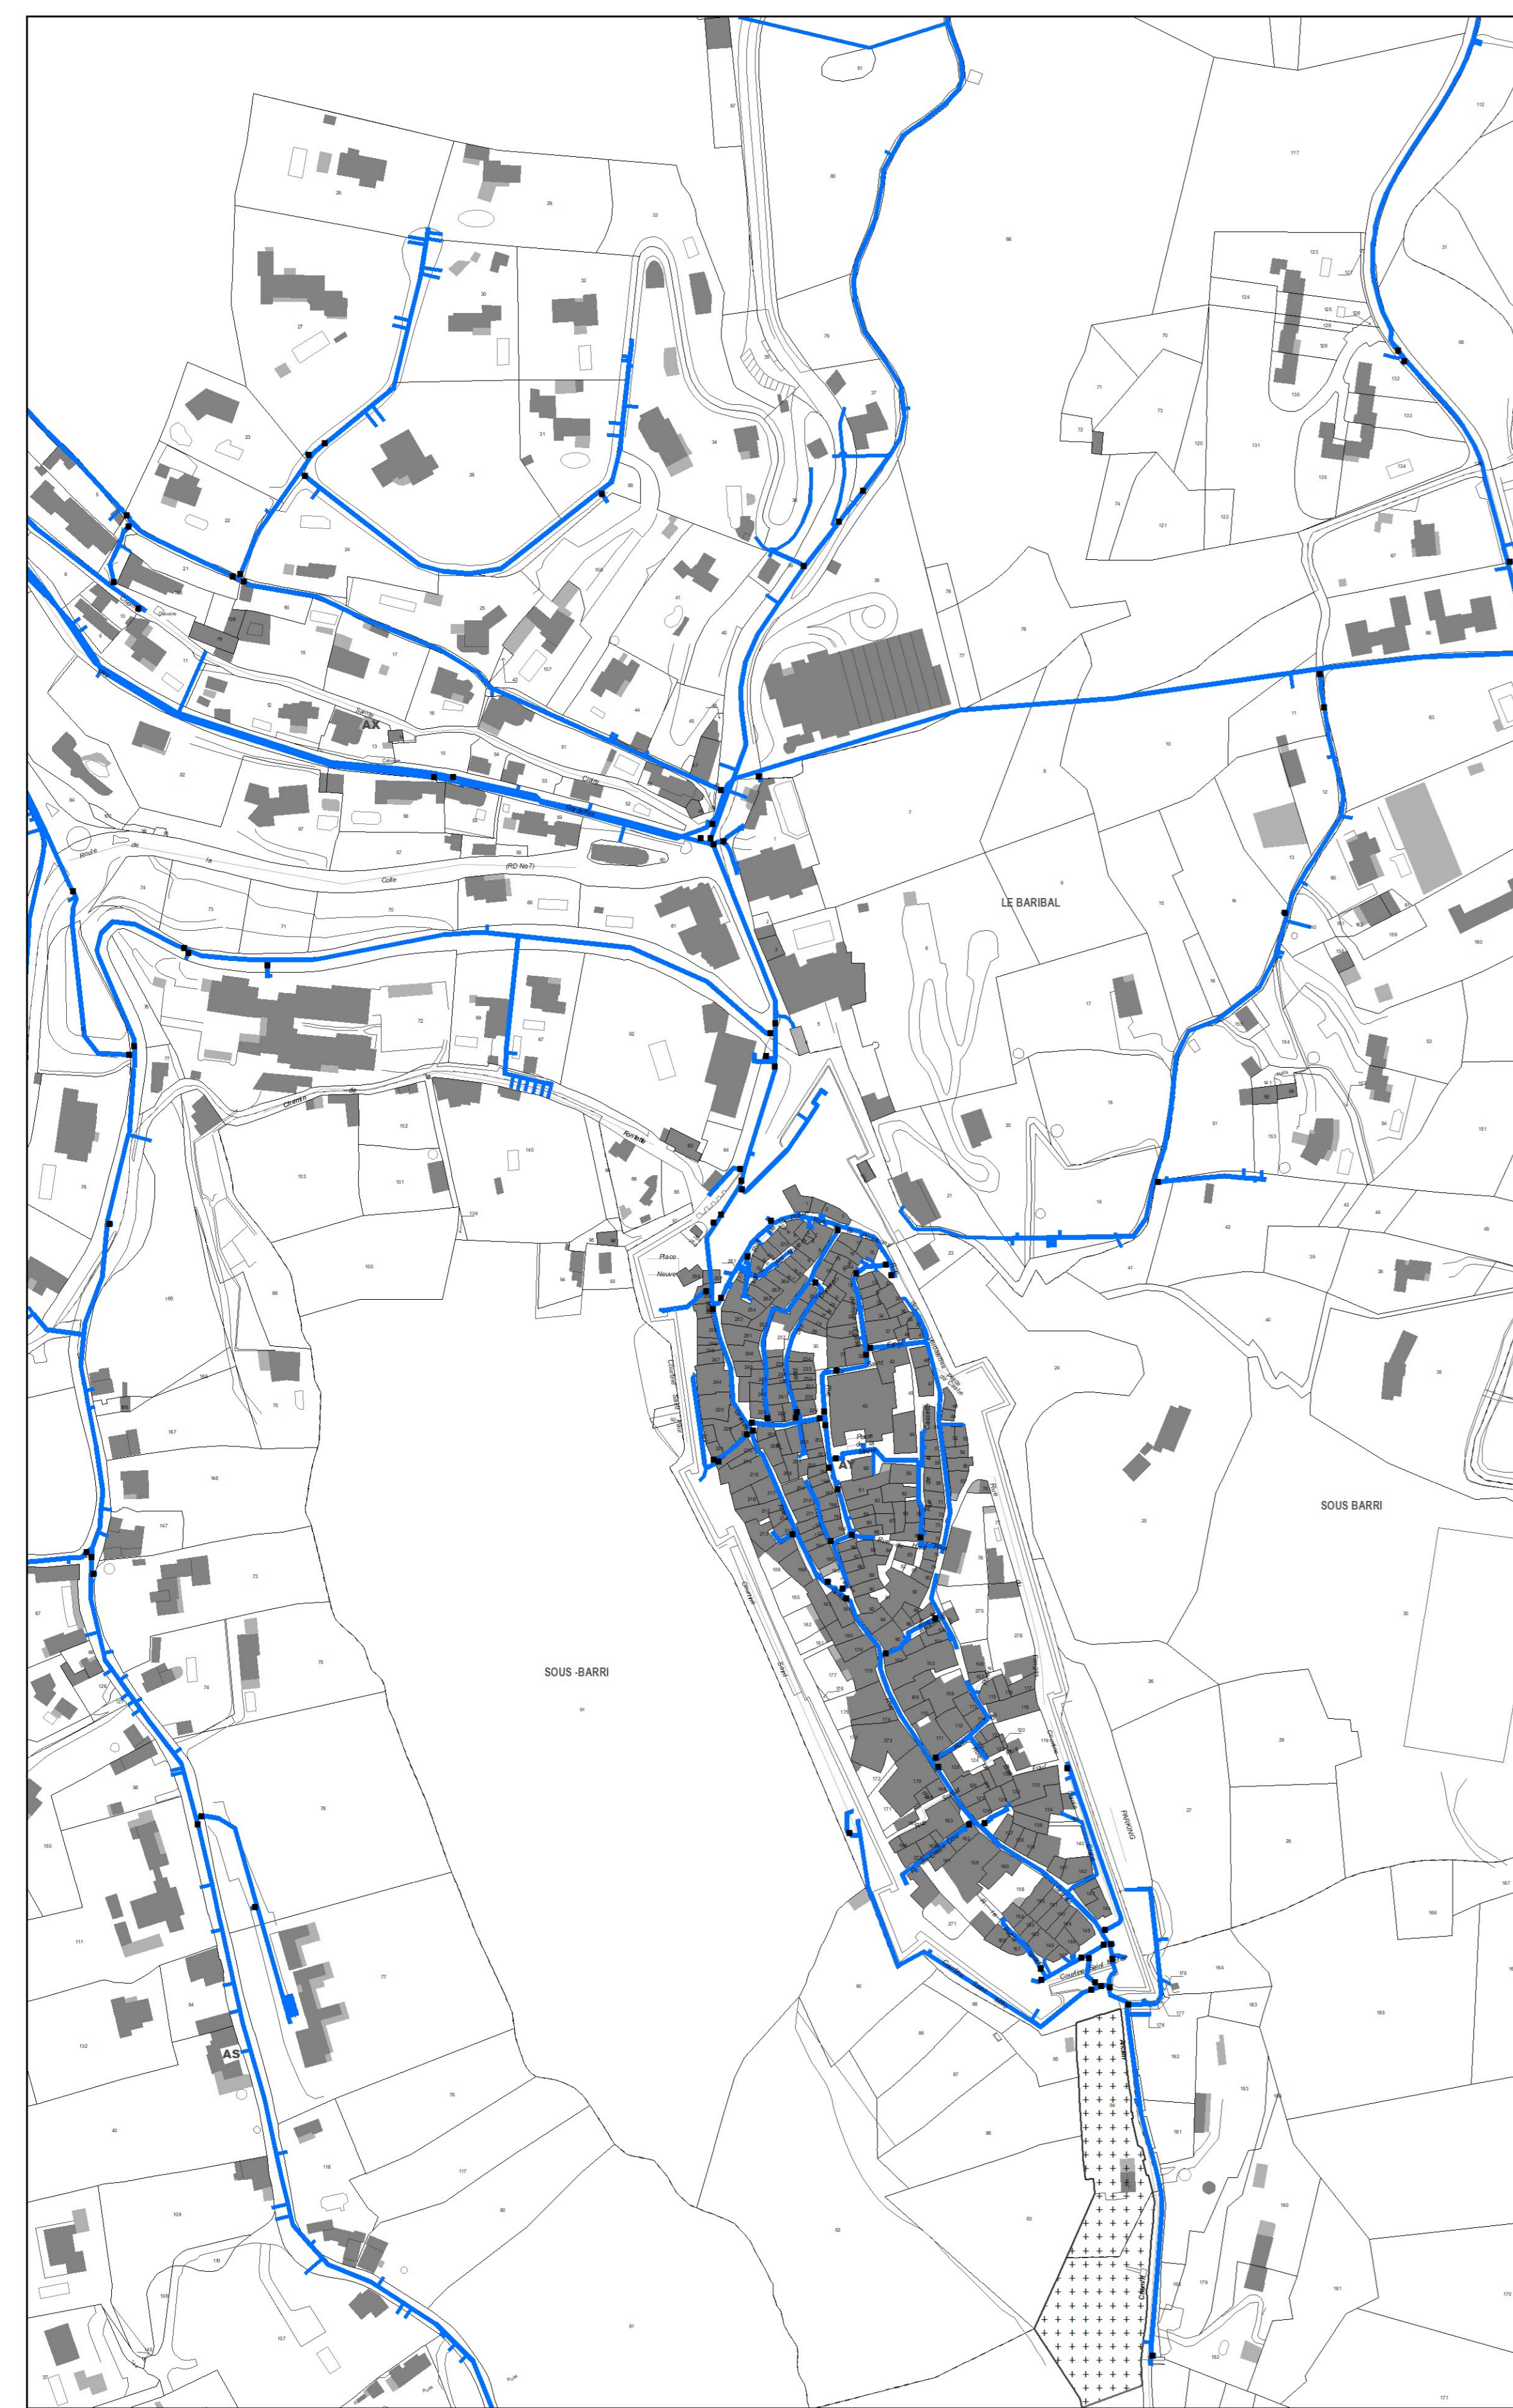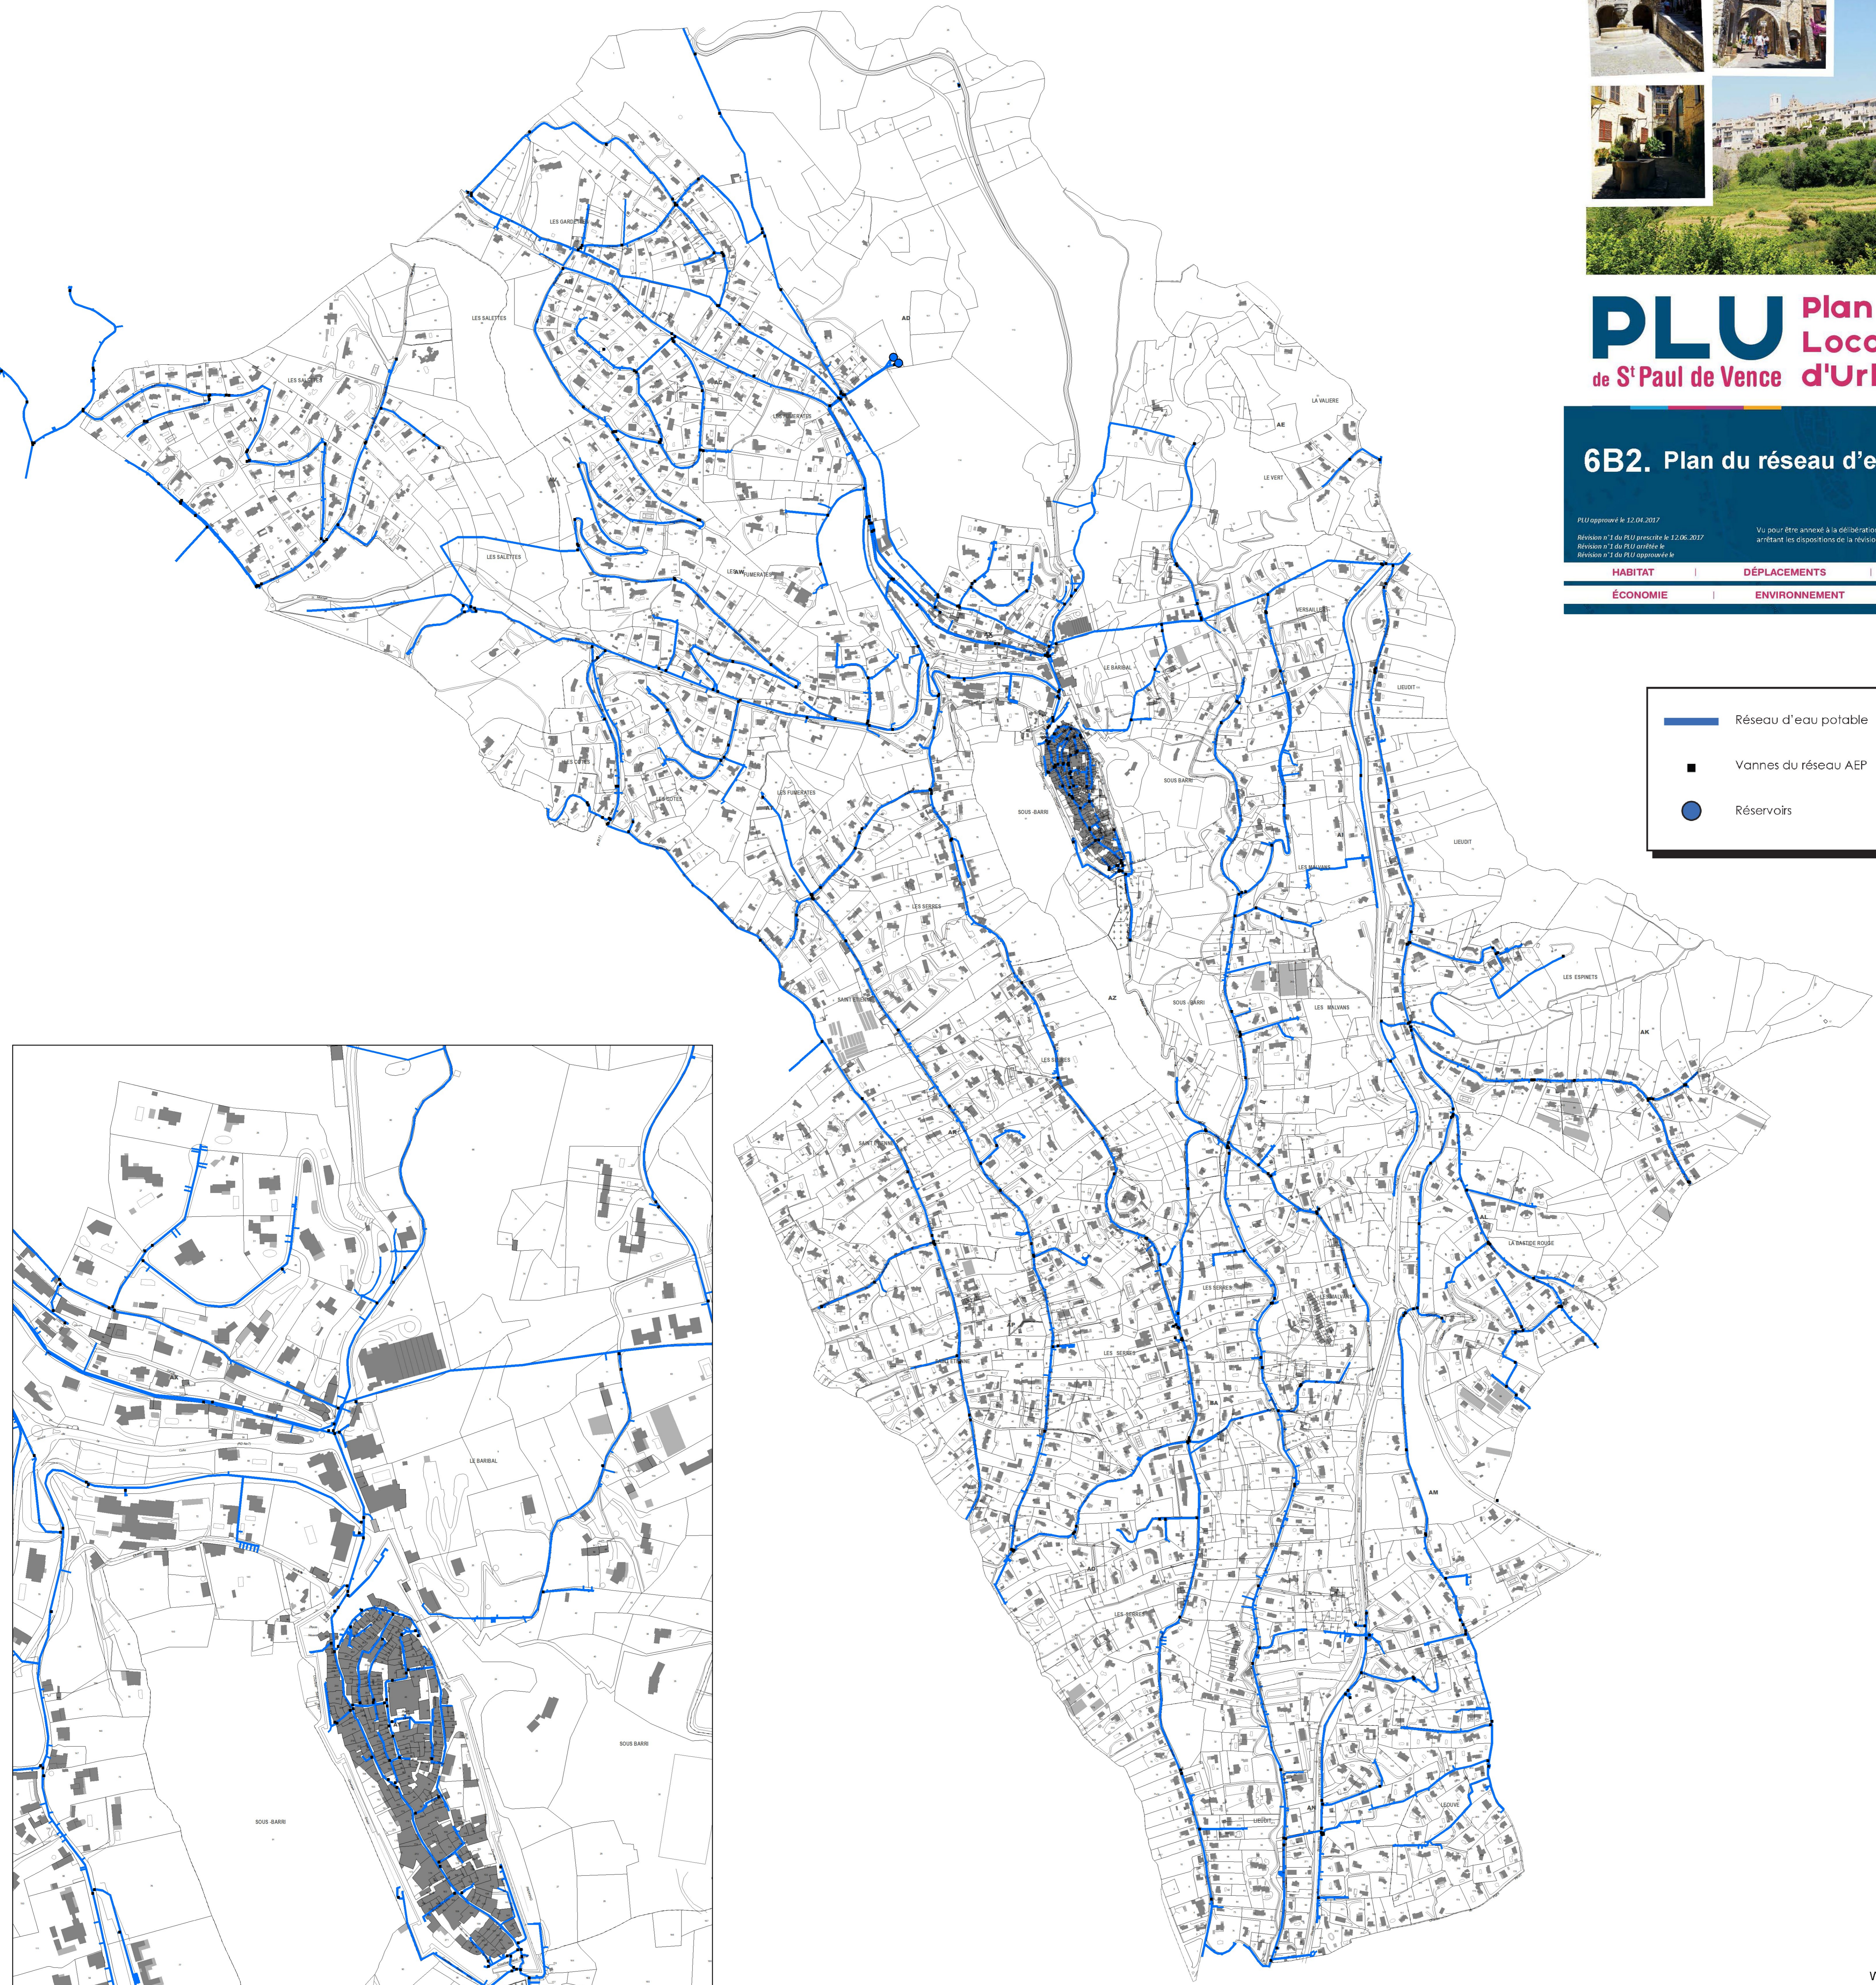

◀ Zoom centre ville - 1/2000ème

