



PLU Plan Local d'Urbanisme


de Saint-Paul-de-Vence

6B5. Carte d'aptitude des sols

PLU approuvé le 12.04.2017
 Révision n°1 du PLU arrêtée le 12.06.2017
 Révision n°2 du PLU arrêtée le 14.04.2019

HABITAT	DÉPLACEMENTS	AMÉNAGEMENT
ÉCONOMIE	ENVIRONNEMENT	PATRIMOINE

Cordia le 21/05/2019

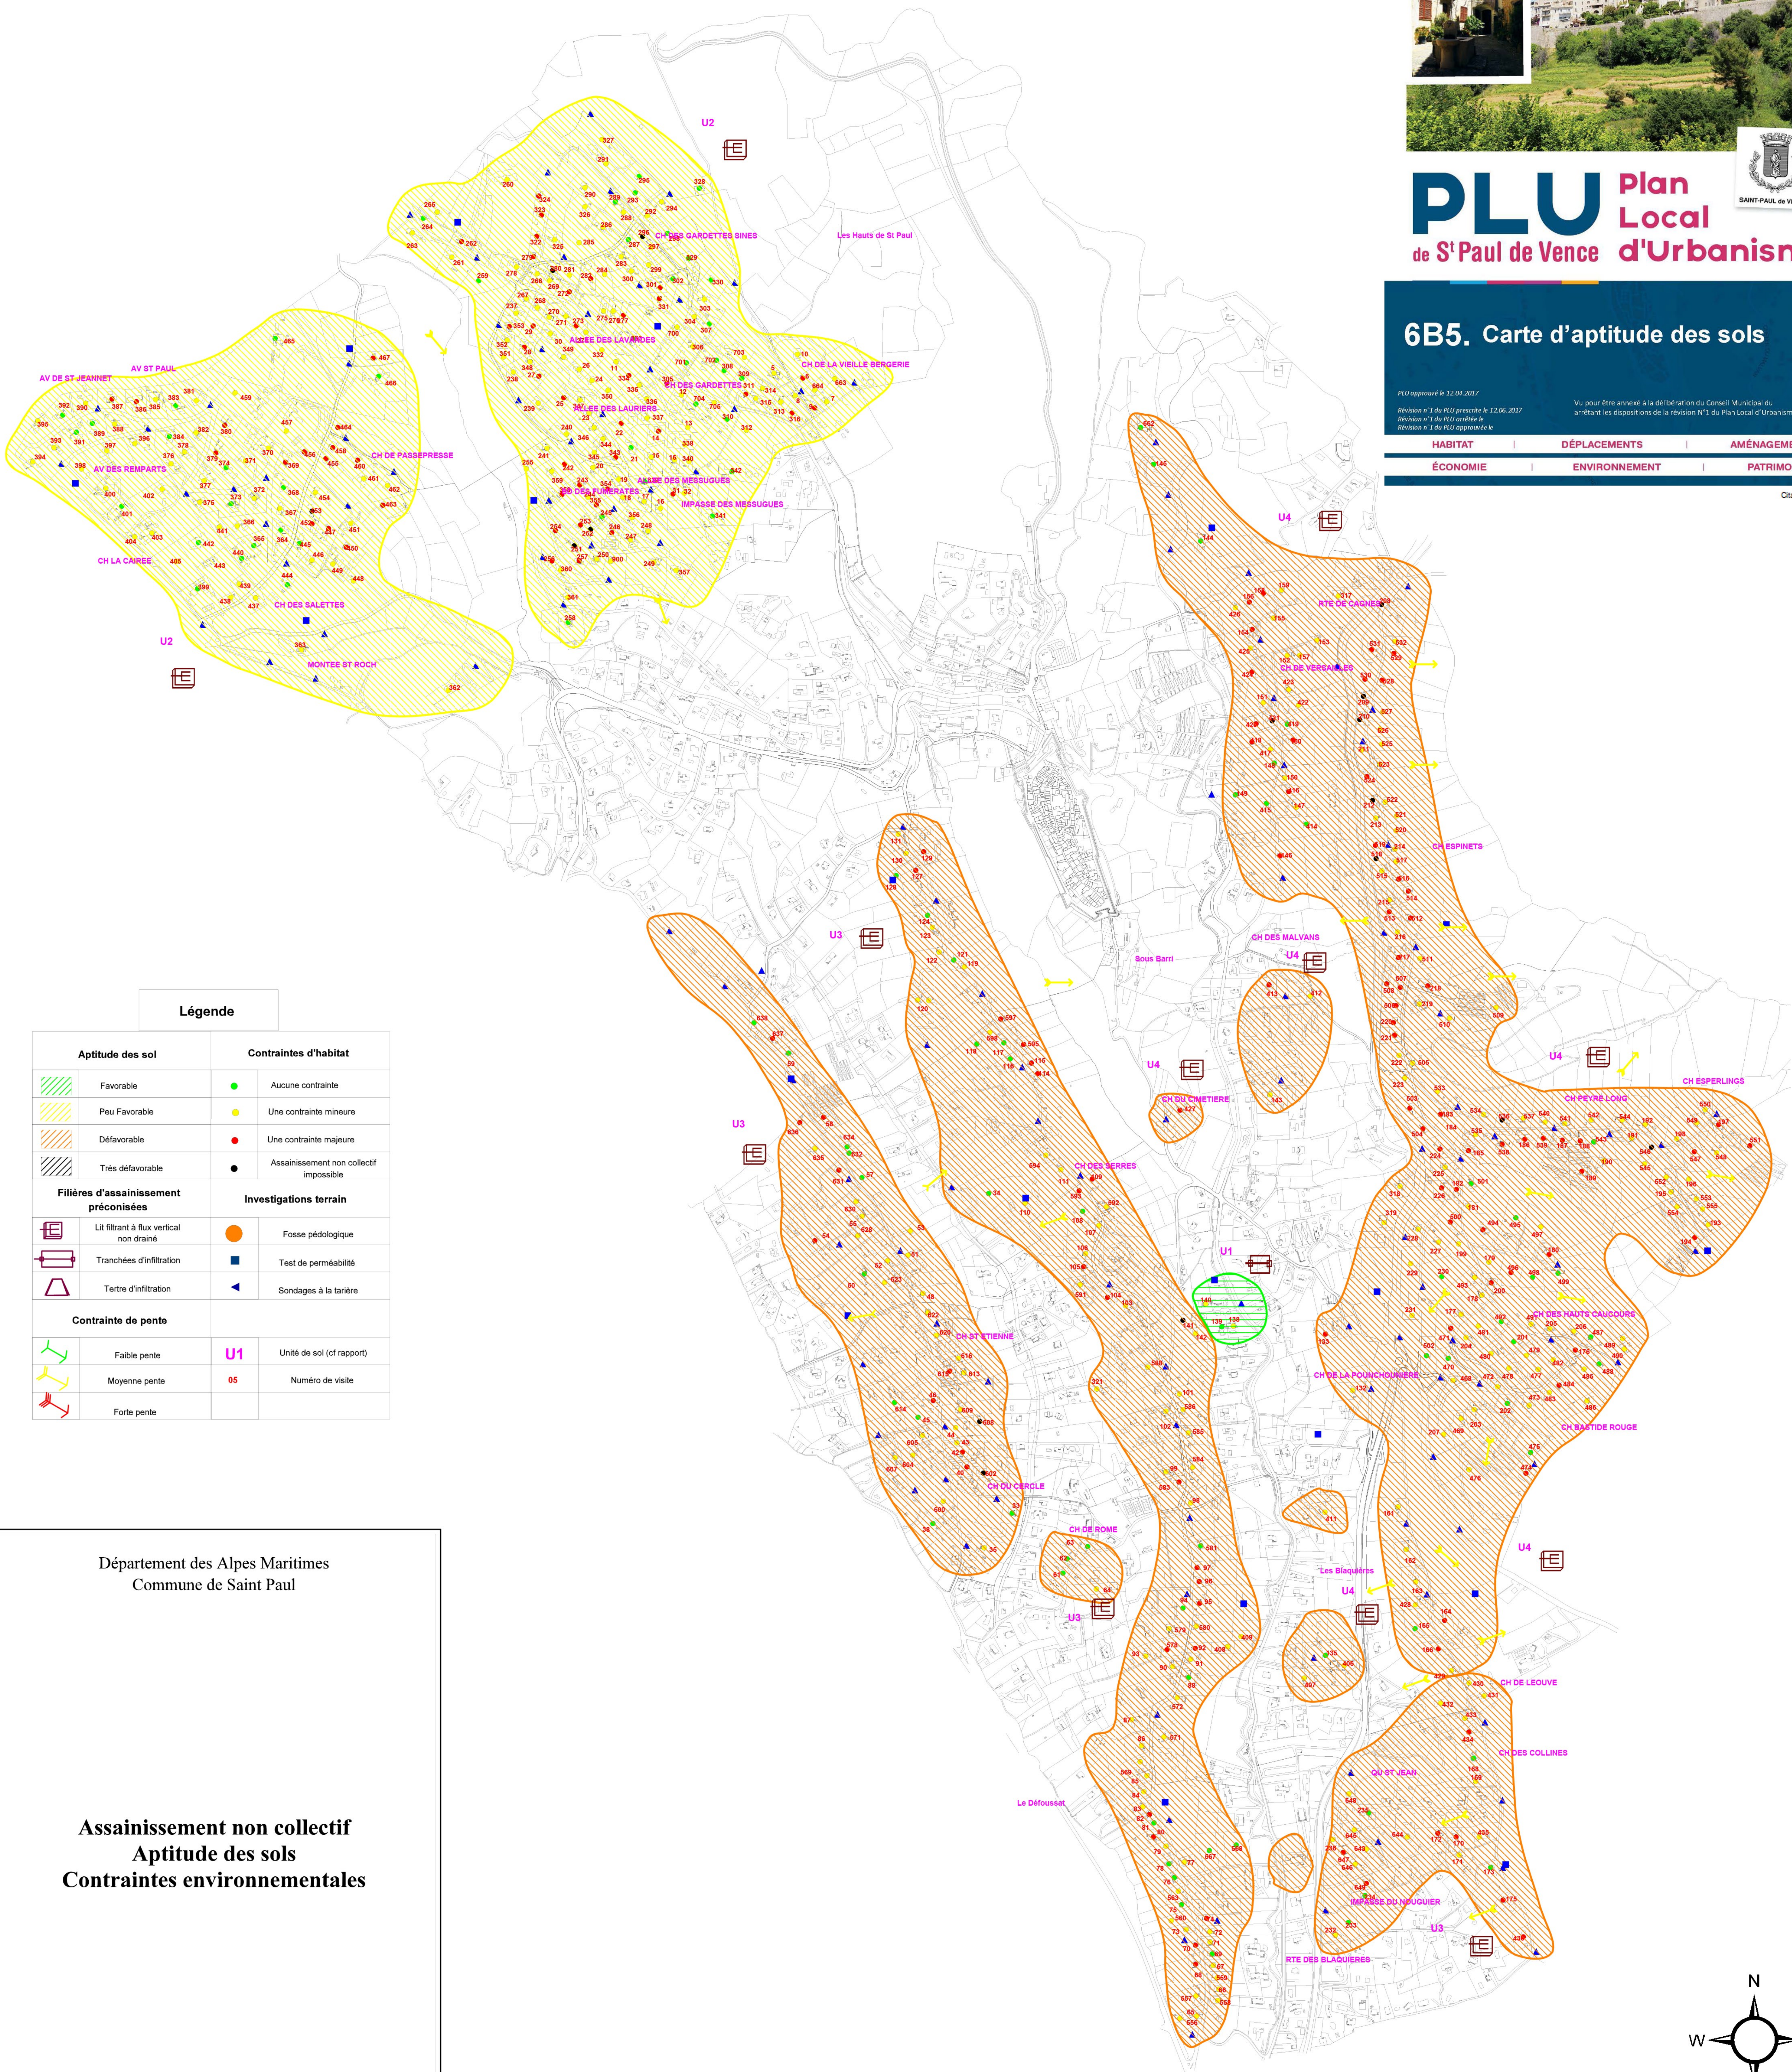

Légende

Aptitude des sols	Contraintes d'habitat
Favorable	Aucune contrainte
Peu Favorable	Une contrainte mineure
Défavorable	Une contrainte majeure
Très défavorable	Assainissement non collectif impossible
Filières d'assainissement préconisées	Investigations terrain
Lit filtrant à flux vertical non drainé	Fosse pédologique
Tranchées d'infiltration	Test de perméabilité
Terre d'infiltration	Sondages à la tarière
Contrainte de pente	
Faible pente	U1 Unité de sol (cf rapport)
Moyenne pente	05 Numéro de visite
Forte pente	

Département des Alpes Maritimes
Commune de Saint Paul

Assainissement non collectif Aptitude des sols Contraintes environnementales

Plan d'ensemble

Réalisé par: DF	Référence: APS06529	G2C environnement Parc d'activités Point Rencontre 13770 Venelles Tél: 04 42 54 00 88 Fax: 04 42 54 06 78
Validé par: SN	Echelle: 1/5000	
Date: 01/06/2009		

